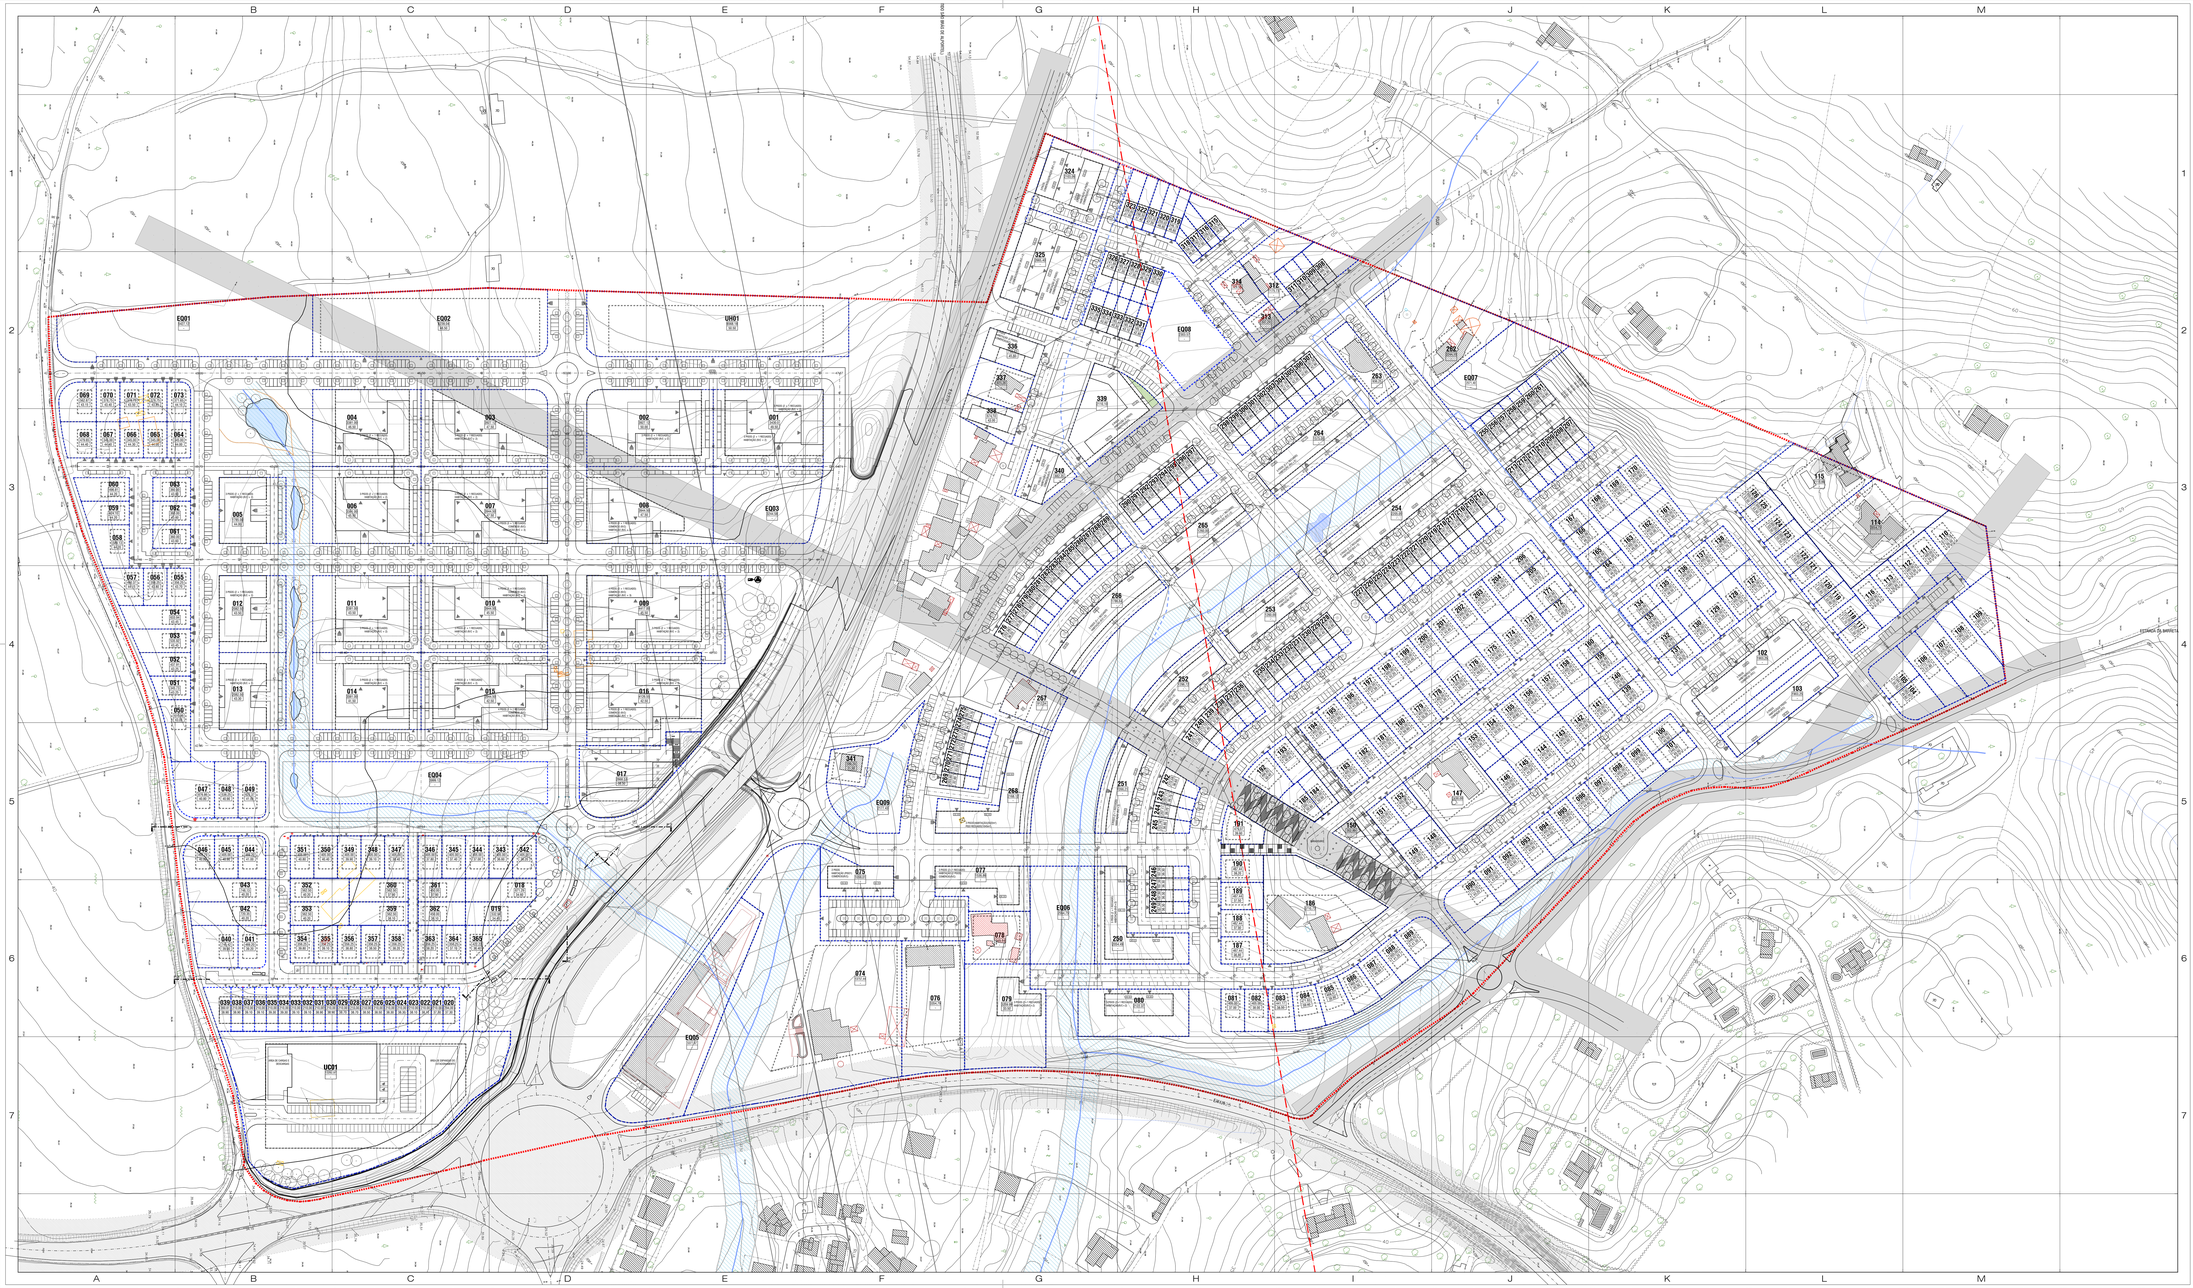

LEGENDA

- LIMITE DO PLANO DE PORMENOR DEFINIDO PELO P.D.M. Area=1008176,70m²
- LIMITE DO LOTE
- POLÍGONO DE IMPLANTAÇÃO
- LIMITE DA FAIXA DE PROTEÇÃO AO ADUTOR DO SMAS/A
- ADUTOR DO SMAS/A
- LIMITE DA FAIXA DE PROTEÇÃO A VIAS DE CIRCULAÇÃO EXISTENTES (E.N. 125-4 E.N. 270)
- LINHA DE AGUA
- LINHA DE DRENAGEM ESTRUTURANTE
- REDE ELÉCTRICA - LINHA MÉDIA TENSÃO (A TORNAR SUBTERRÂNEO OU A DESVIAR) - CONFORME PDM
- REDE RADIOELÉCTRICA (FEIXE HERTZIANO) - CONFORME PDM

LOTE
AREA (m2)
AREA (ha)
PERIMETRO (m)

- ACESSO À PARCELA
- ACESSO DE VEÍCULOS
- FAIXA DE PROTEÇÃO AO ADUTOR DO SMAS/A
- FAIXA DE PROTEÇÃO A VIAS DE CIRCULAÇÃO EXISTENTES (E.N. 125-4 E.N. 270)
- FAIXA DE PROTEÇÃO À LINHA DE ÁGUA (DOMÍNIO HÍDRICO)
- TERRENO EXISTENTE
- MODELAÇÃO DE TERRENO PROPOSTA
- EDIFICADO PROPOSTO -COMPROMISSO MUNICIPAL
- BACIAS DE RETENÇÃO - A REPRESENTAÇÃO DAS BACIAS DE RETENÇÃO É MERAMENTE INDICATIVA

COMPONENTE RUÍDO - TODA A ÁREA DE INTERVENÇÃO DO PLANO TEM UMA ÚNICA ZONA DE RUÍDO, CLASSIFICADA DE MISTA.

00 A	Emissão inicial do desenho	2016/08/11
Revisão	Descrição	Data

Proprietário / Promotor — Owner / Promoter

Município de **tavira**

Arquitectura / Coordenação — Architecture / Coordination

saraiva+associados
ARQUITECTURA + URBANISMO

ALMEIRA · BRECH. · CUNHA · COLOMBO · OBSTURSKI, RAPOSO, PAGANOTTA · VILLORIA · PINTUDO · VIANNINHO · LOTTO SARAIVA CUNHA LTA

Fundações e Estruturas — Structure — Instalações Especiais — Engineering

Arquitectura Paisagista — Landscape architecture — Comissão Técnica — Chiefengineer advisory

LUÍSA BORRALHO
ARQUITECTURA PAISAGISTA

Promotor / Promoter — Owner / Promoter

CÂMARA MUNICIPAL DE TAVIRA

Título do Projecto — Project Title

ALTERAÇÃO DO PLANO DE PORMENOR DE PÊRO GIL

Localização — Location

PÊRO GIL

Disciplina — Discipline

URBANISMO

Fase — Stage

PLANO DE PORMENOR

Título — Drawing Name

PLANTA DE CONDICIONANTES

Equipa Projectista — Team
Luís Miguel Bento, arq.to (OE/92)
Miguel Saraiva, arq.to (OE/2003)
Ana Bento arq.ta (OE/2012)

Código — Code
0 - 0 3 9 - P D P - T V P

Escala — Scale
1:1000

Data — Date
AGOSTO 2016

Ficheiro dwg — dwg Change — Número do Desenho — Drawing number — Revisão — Rev. — Cópia
PDP 0 0 2 . 0 0 A

Miguel Saraiva, arq.to (OE/2003)

Este projecto é propriedade intelectual dos seus autores, não podendo ser reproduzido ou divulgado sem autorização.
The intellectual property of this project belongs to its authors. It cannot be reproduced or disclosed without permission.